


Faccia a vista elemento in GRC

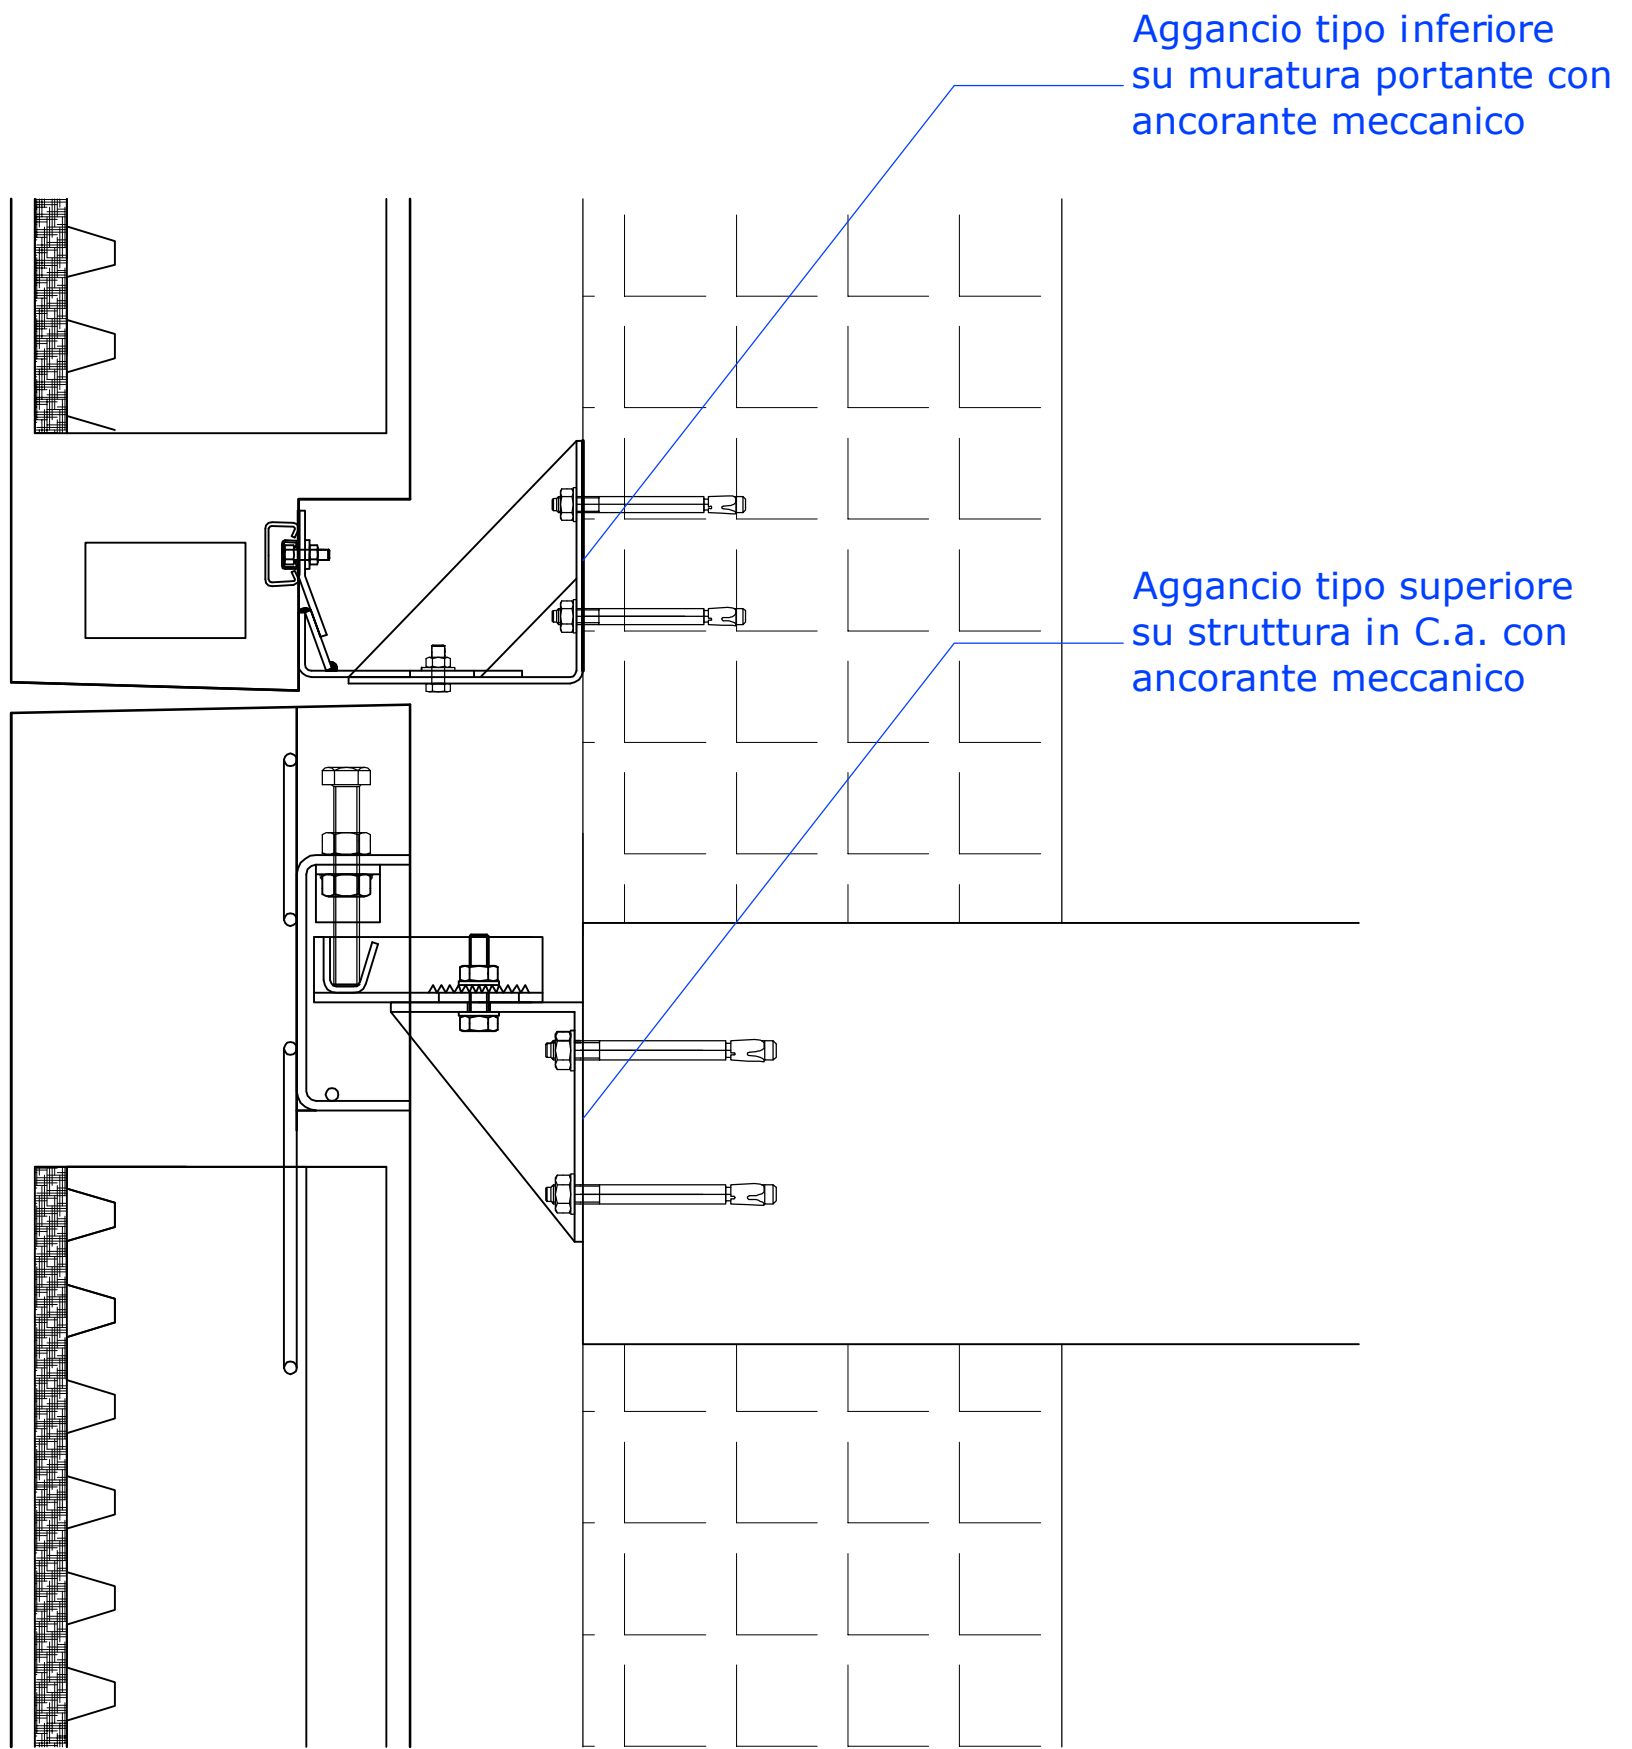

DETTAGLIO AGGANCIO TIPO PANNELLO GRC

 GRC SYSTEM BUILDING SRL Via Al Piano, 51 - GORDONA (SD) tel. 0343.49217 fax. 0343.48689 grc@gruppoctrionord.it	Commessa n: <u>CA/68/08</u>	Il Tecnico _____ c.t.
	Data <u>04/11/09</u>	Scala 1: _____
Committente manufatti GRC IMMOBILIARE "LE CAMELIE" S.r.l.		
Cantiere: CANTIERE DI LUCCA		
Oggetto : DETTAGLIO AGGANCIO TIPO DI PANNELLO IN GRC		Disegno n: _____