


63
 14,5 13,5 10 22

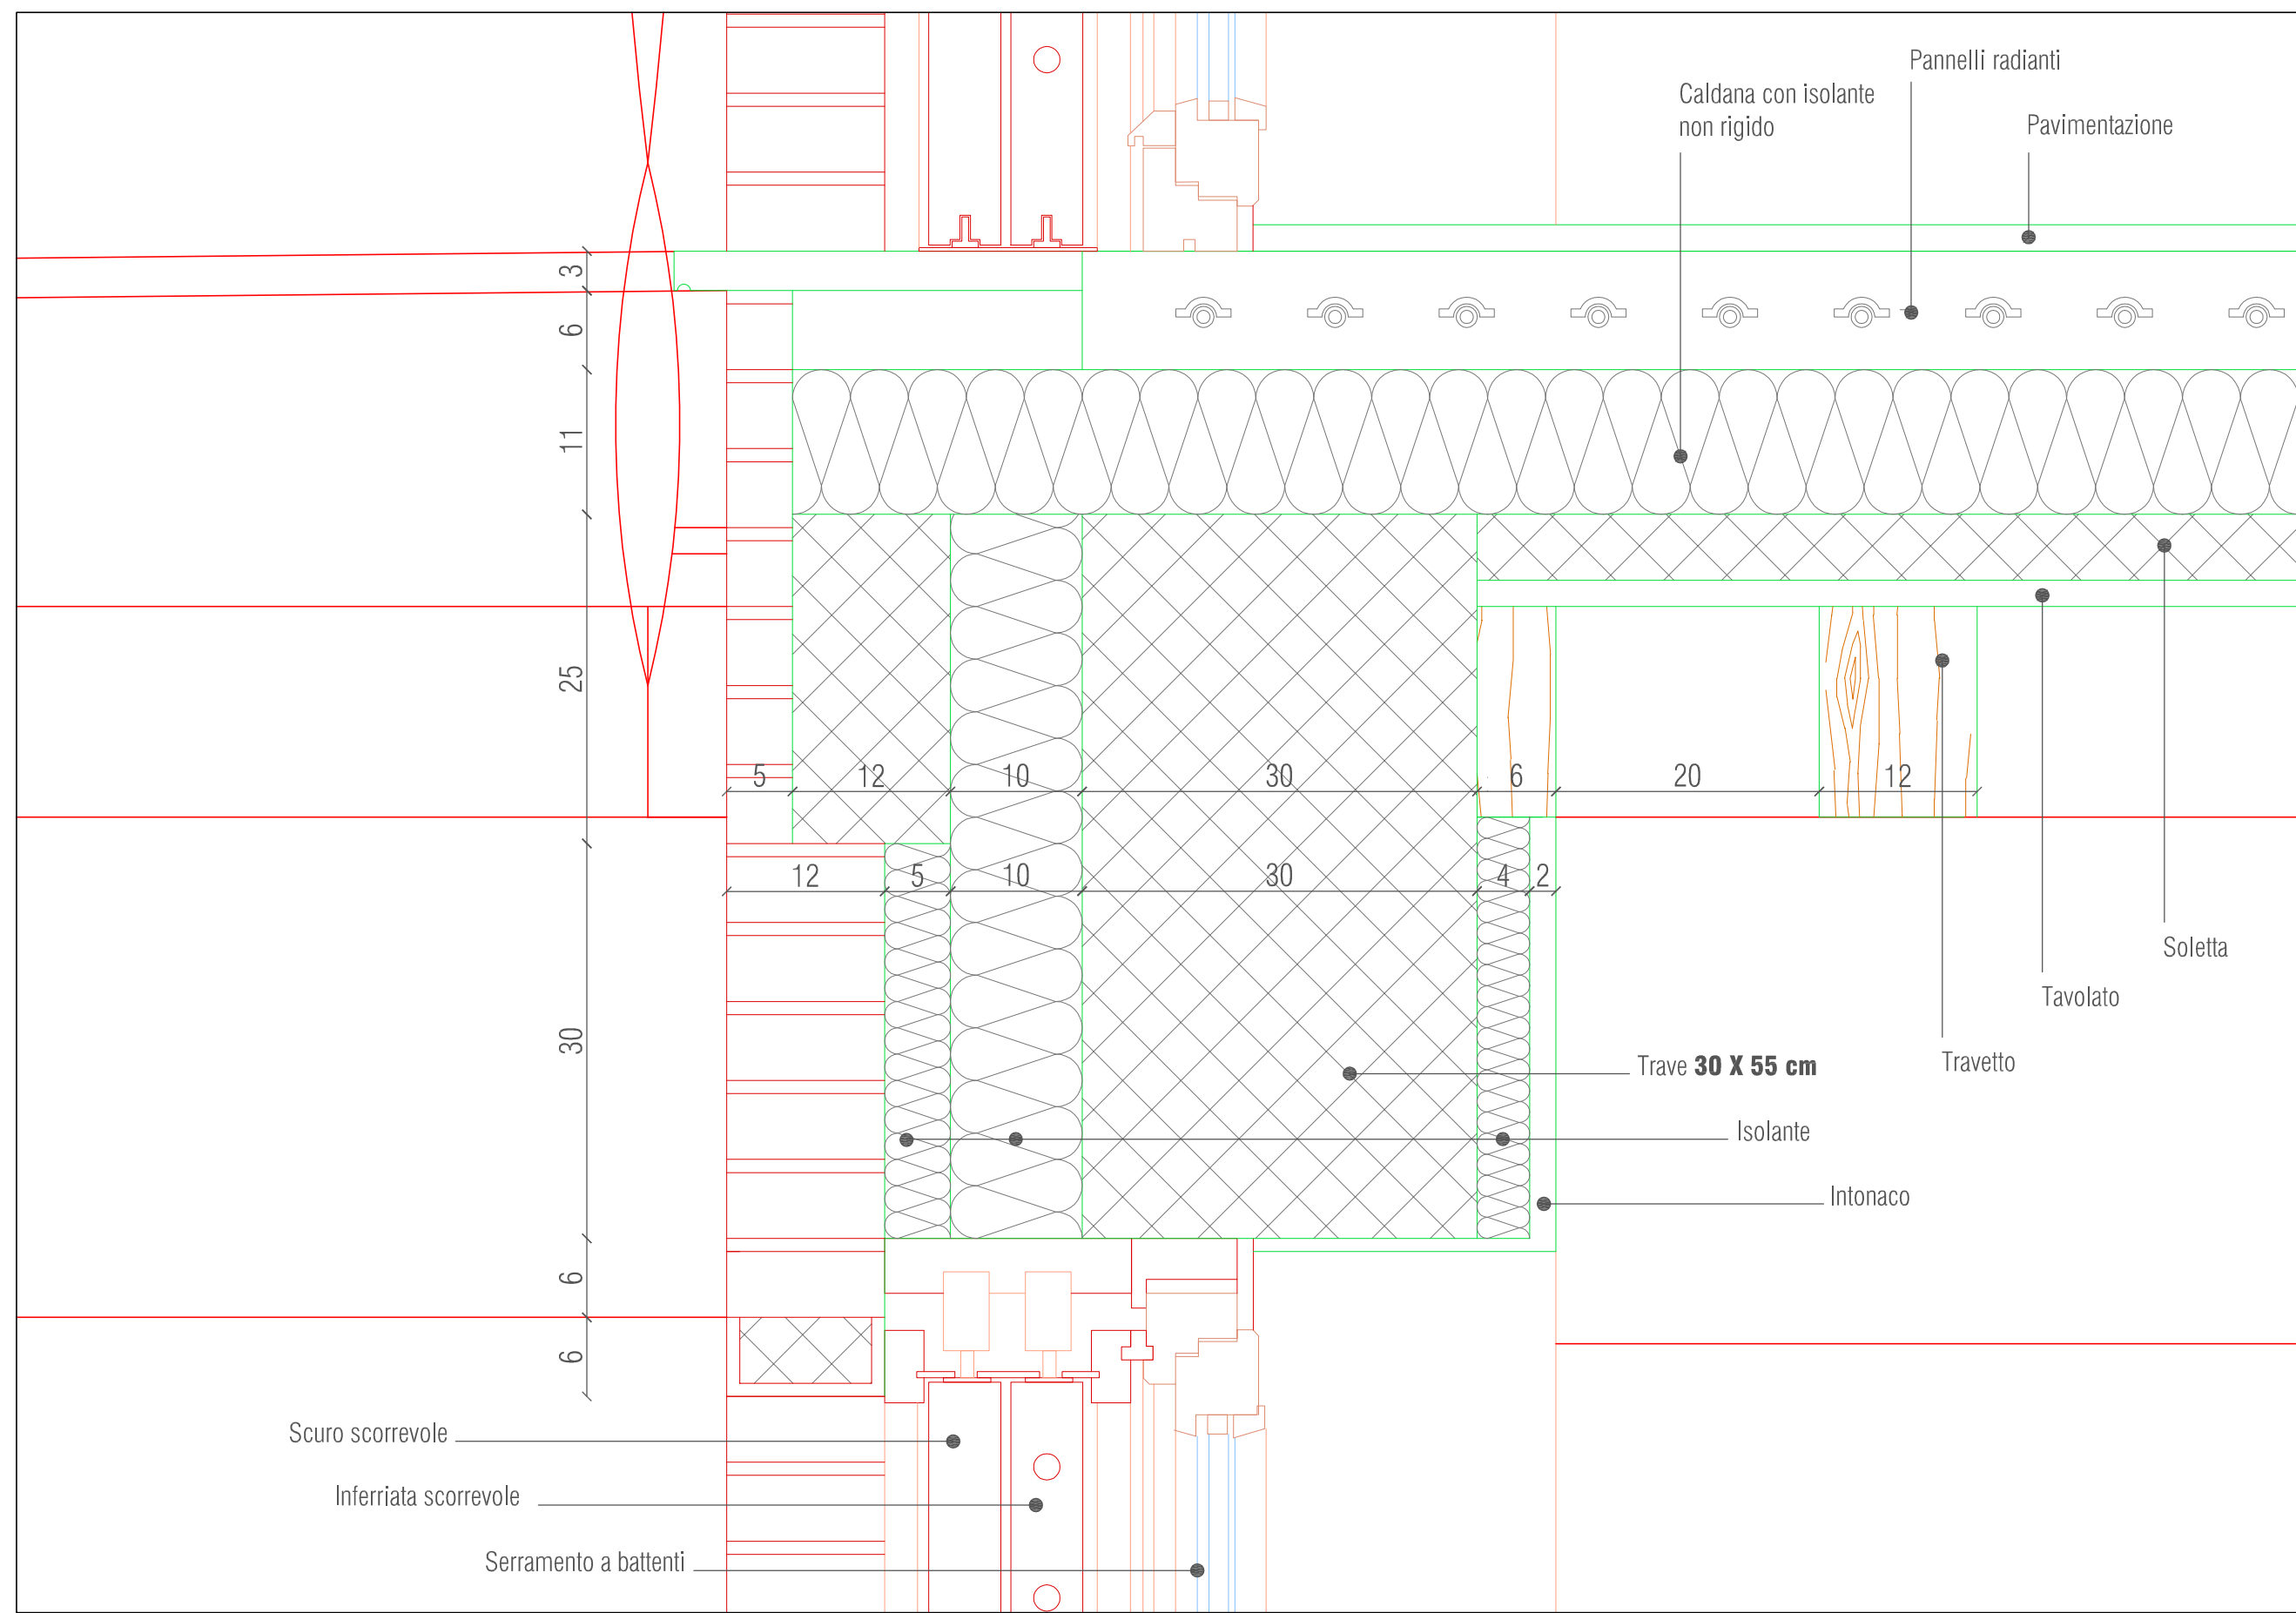

2
 9
 11
 2,5
 16
 20
 12
 40
 40
 85

Scuro scorrevole
 Inferriata scorrevole
 Serramento a battenti

Caldana con isolante non rigido
 Pannelli radianti
 Pavimentazione

Trave **30 X 55 cm**
 Isolante
 Intonaco
 Travetto
 Tavolato
 Soletta

nodo 02
scala 1:5