


Faccia a vista elemento in GRC

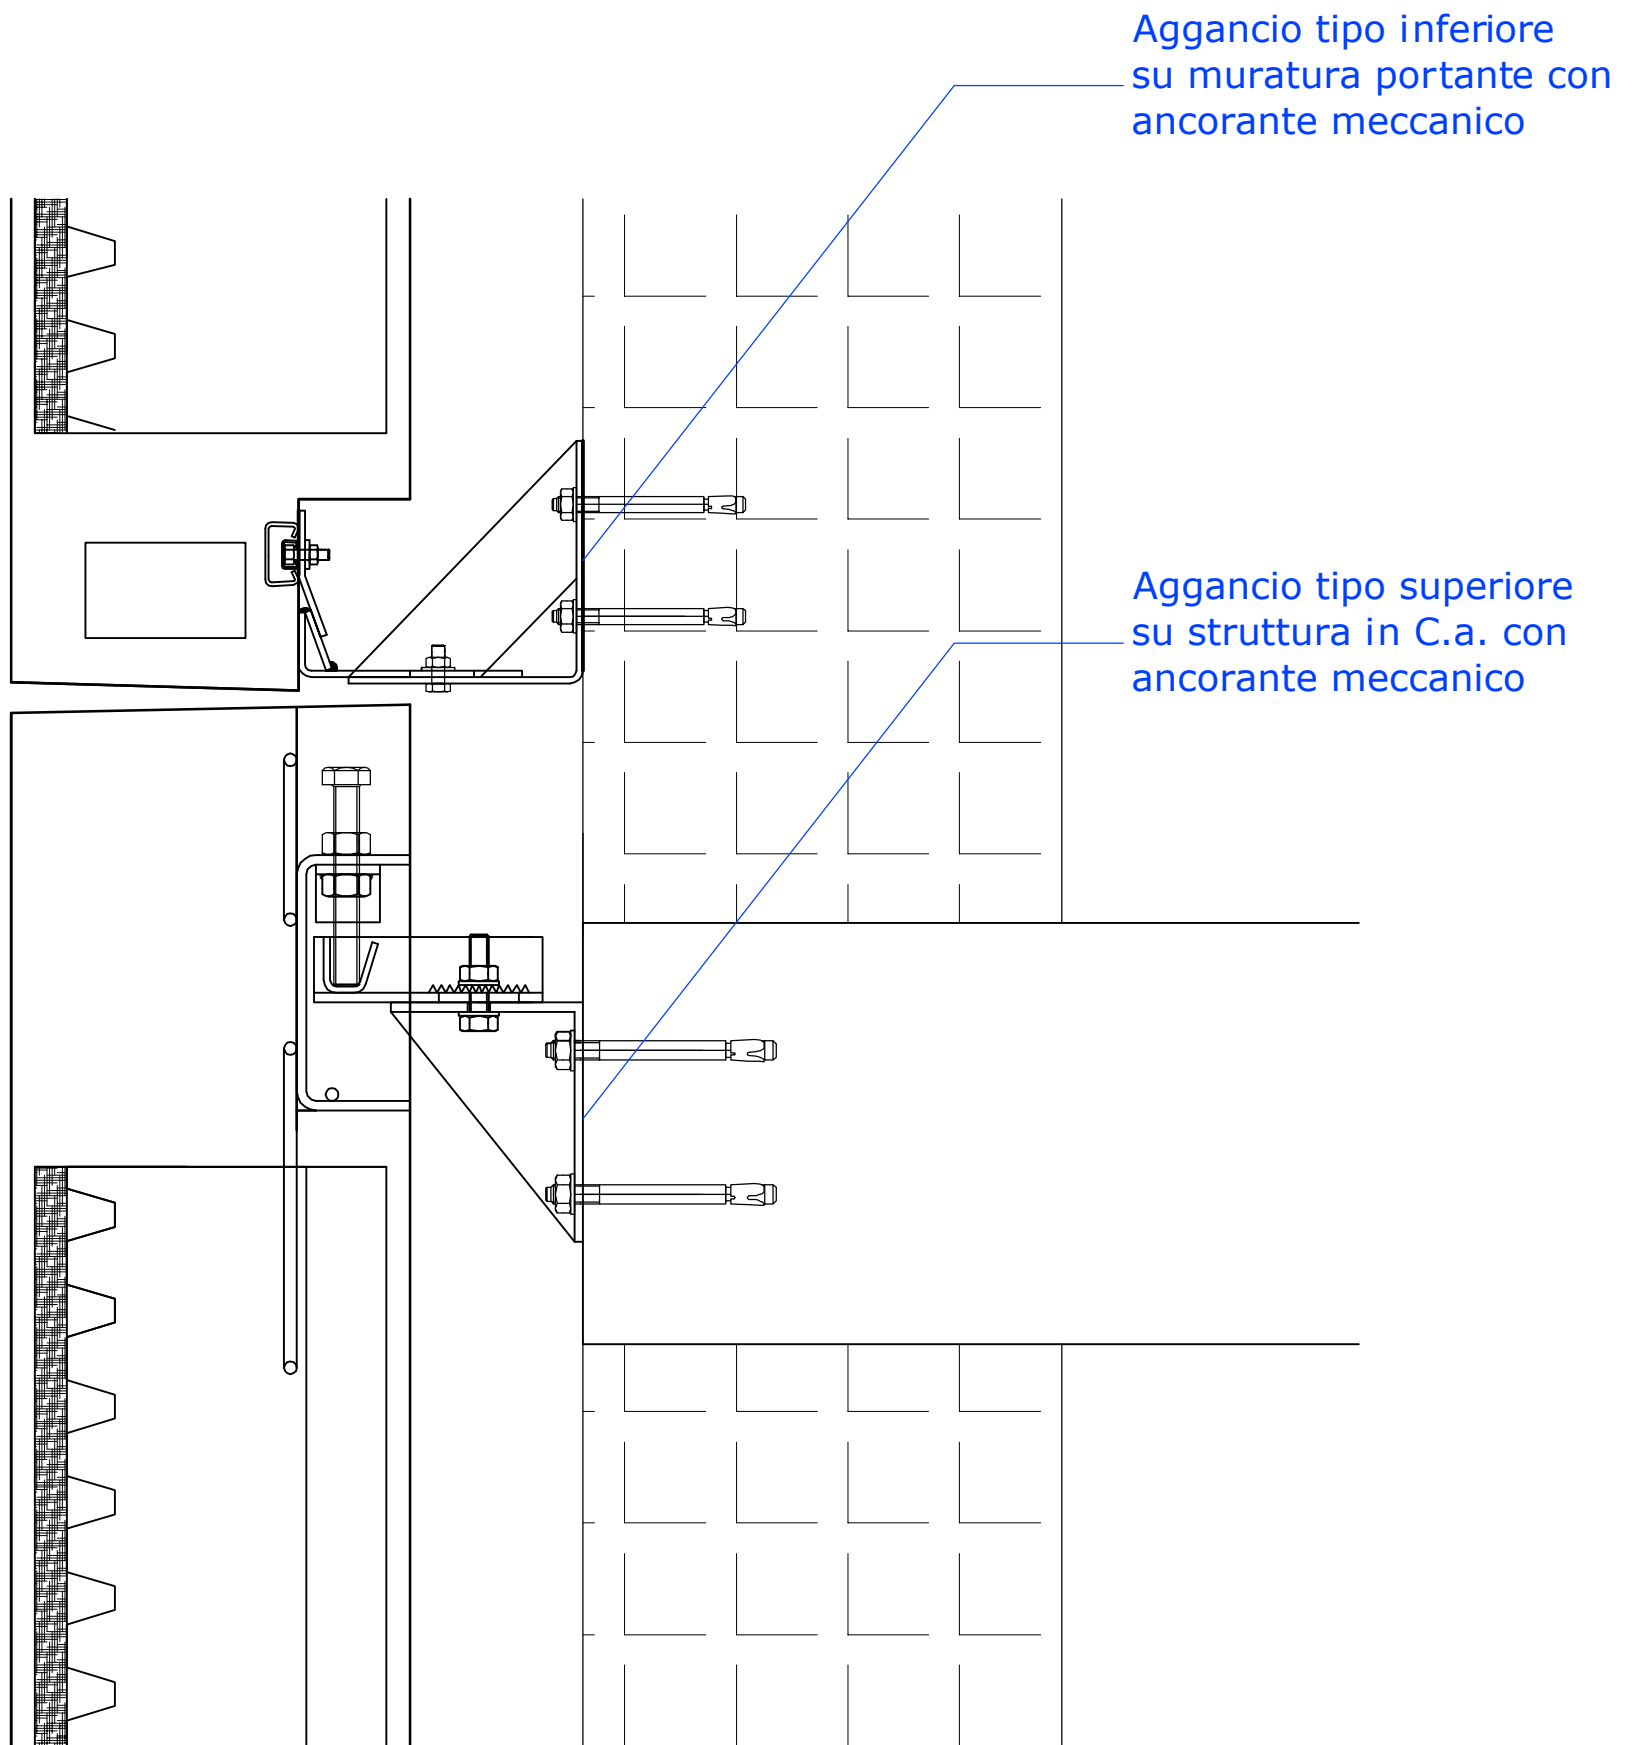

DETTAGLIO AGGANCIO TIPO PANNELLO GRC

 <b>GRC SYSTEM BUILDING SRL</b> Via Al Piano, 51 - GORDONA (SD) tel. 0343.49217 fax. 0343.48689 grc@gruppoctrionord.it		Commissa n: <u>CA/68/08</u>	Il Tecnico _____ c.t.
		Data <u>04/11/09</u>	Scala 1: _____
Committente manufatti GRC <b>IMMOBILIARE "LE CAMELIE" S.r.l.</b> Cantiere: <b>CANTIERE DI LUCCA</b>			
Oggetto : <b>DETTAGLIO AGGANCIO TIPO DI PANNELLO IN GRC</b>			Disegno n: _____