


VISTA INTERNA PANNELLO GRC

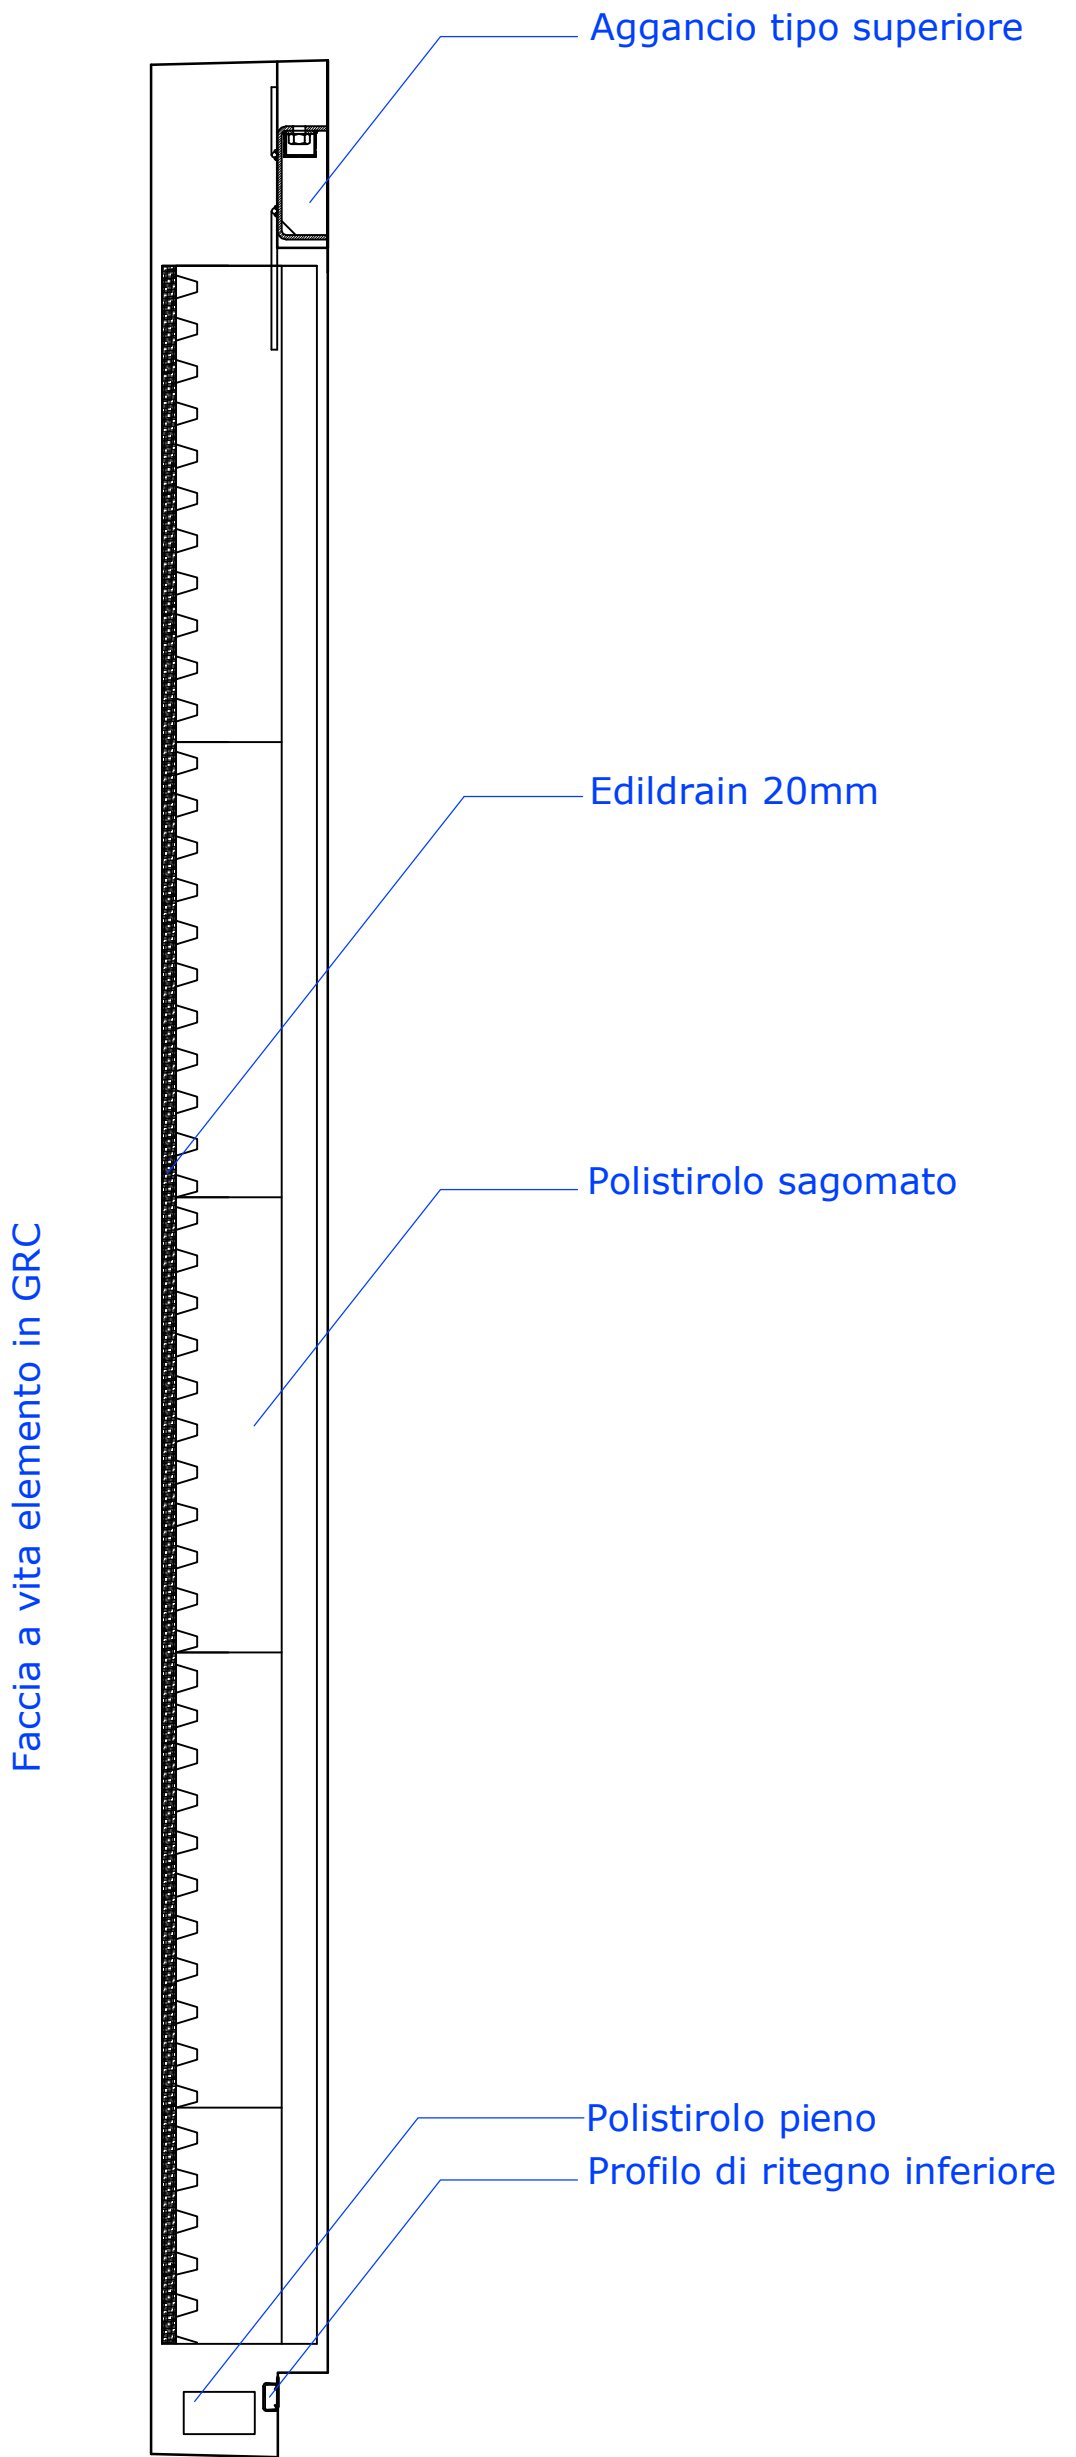

SEZIONE TIPO PANNELLO GRC

 GRC SYSTEM BUILDING SRL Via Al Piano, 51 - GORDONA (SD) tel. 0343.49217 fax. 0343.48689 grc@gruppocentronord.it		Commissa n: CA/68/08	Il Tecnico c.t.
		Data 04/11/09	Scala 1: _____
Committente manufatti GRC IMMOBILIARE "LE CAMELIE" S.r.l. Cantiere: CANTIERE DI LUCCA			
Oggetto : SEZIONE TIPO E VISTA DI PANNELLO IN GRC			Disegno n: _____